


TÉRREO - PLANTA
ESC: 1 : 100

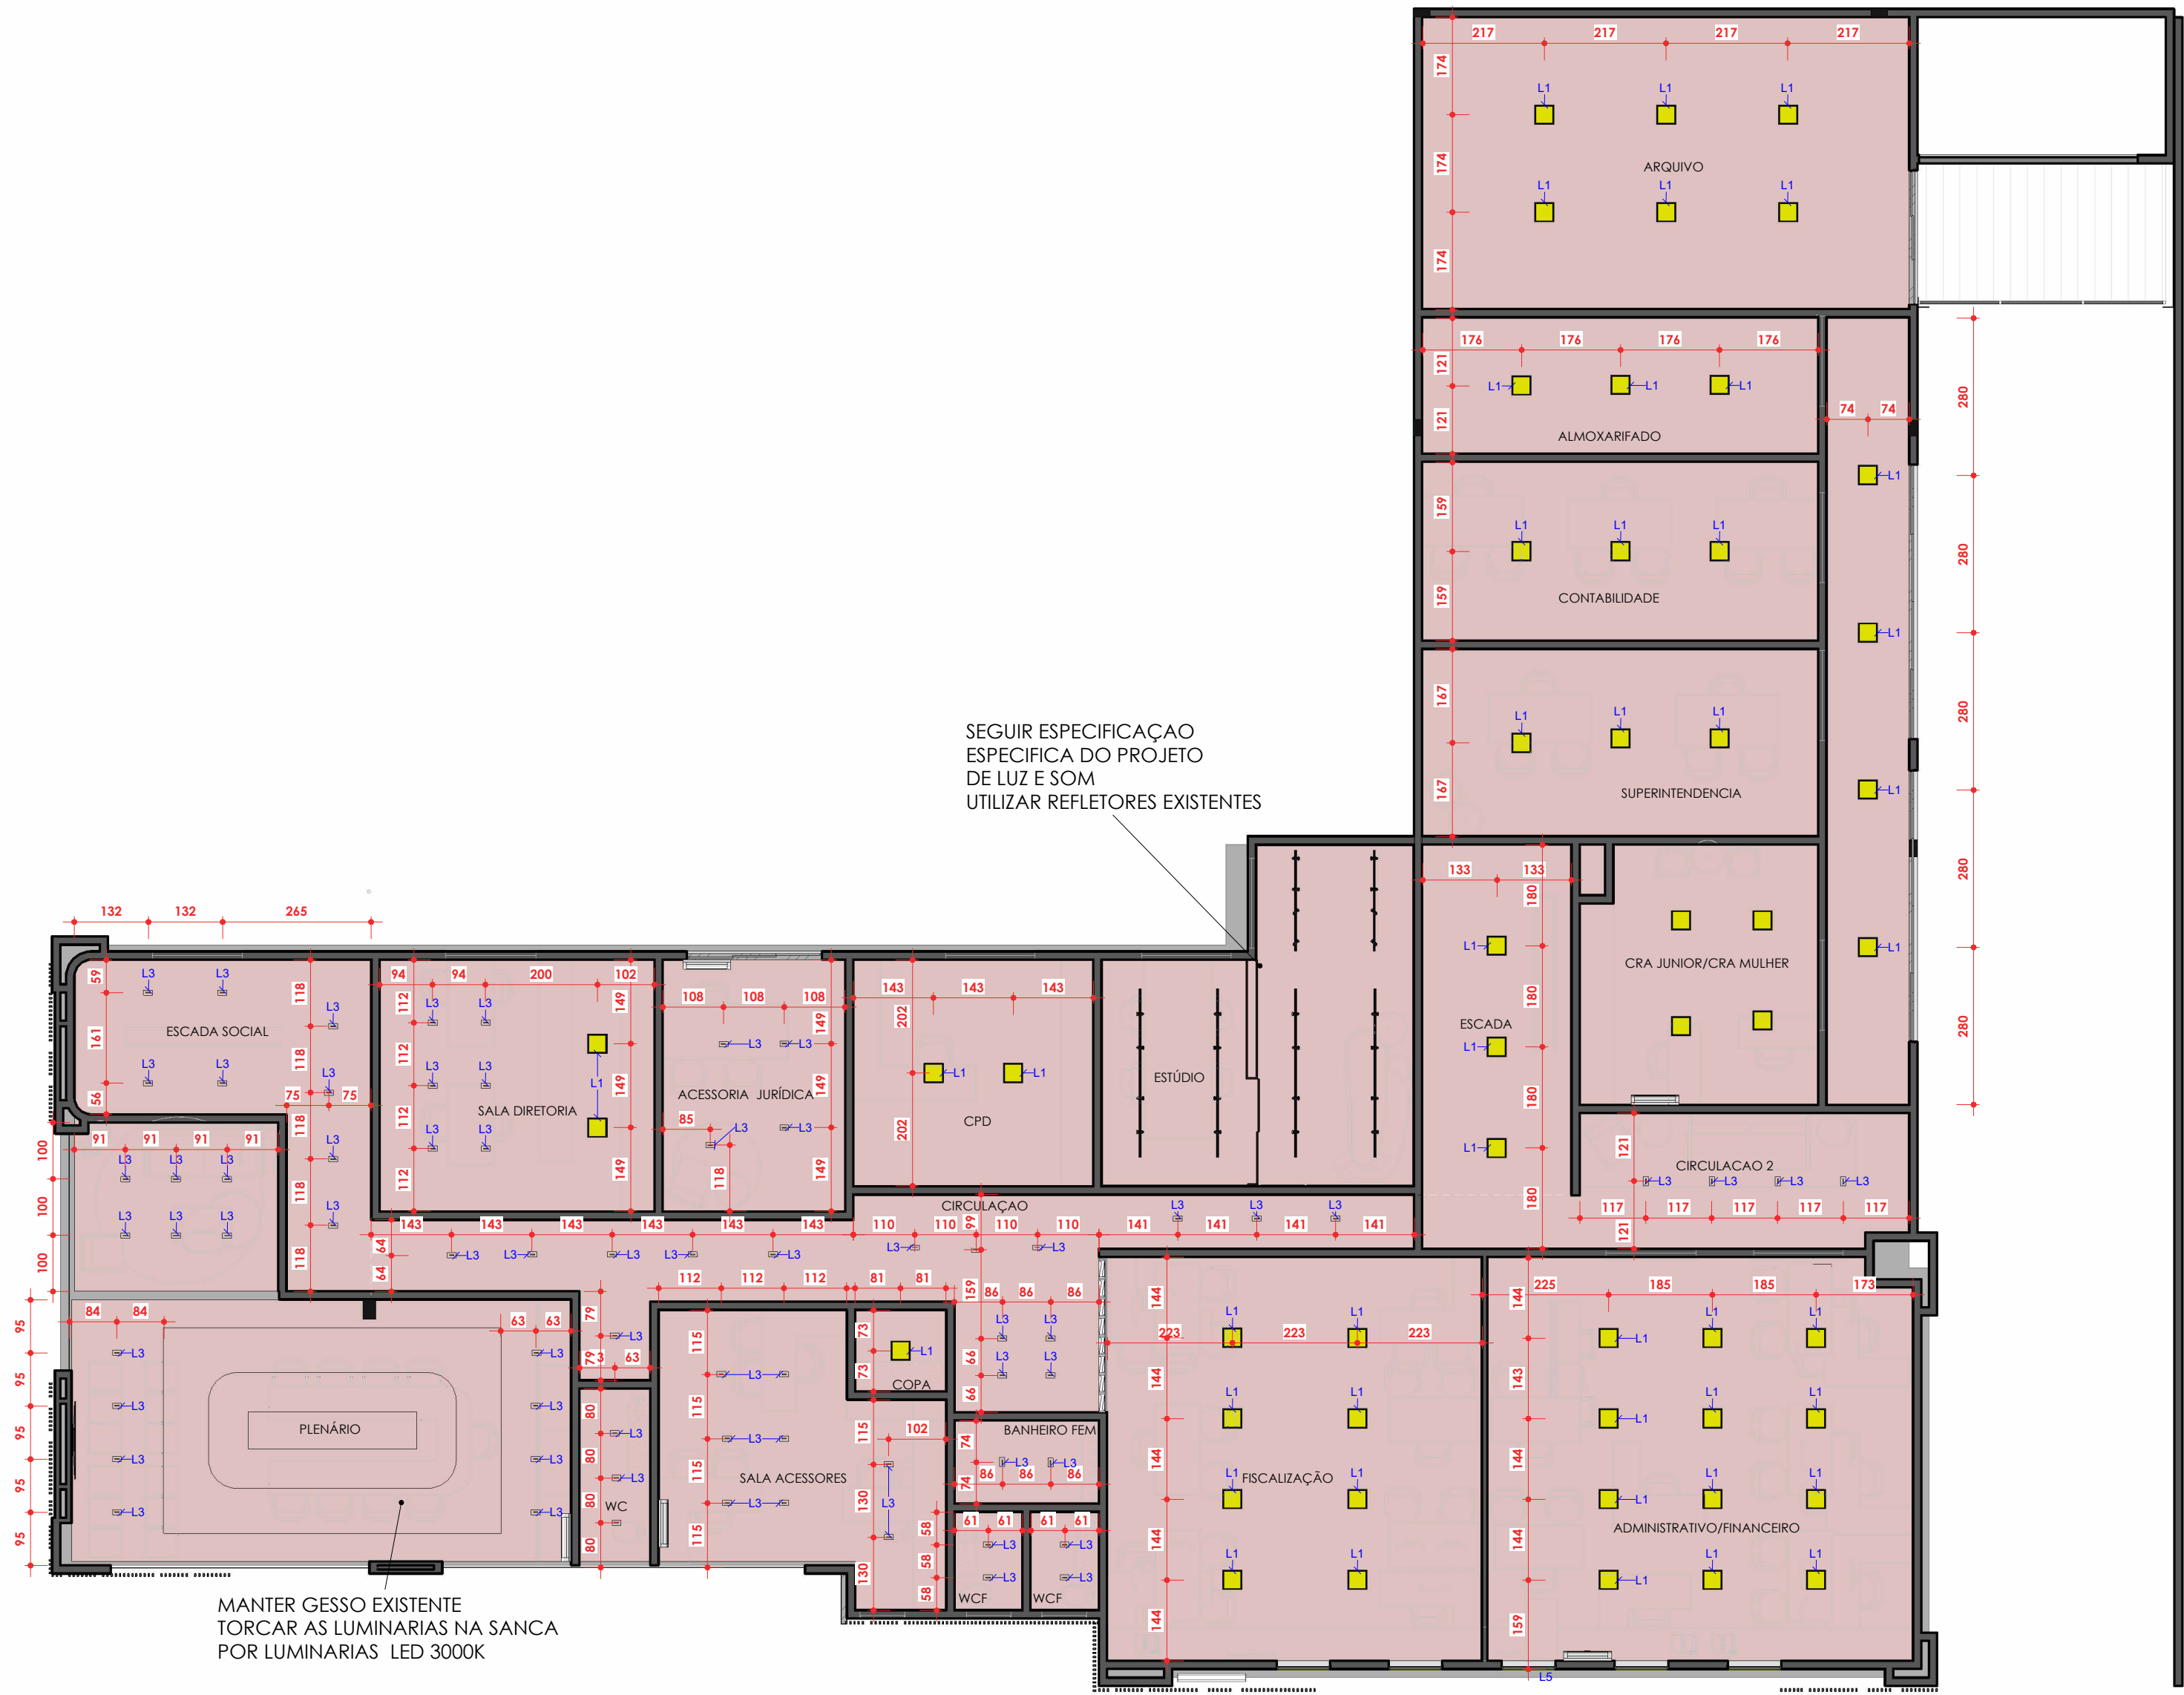

MANTER GESSO EXISTENTE
TORCAR AS LUMINARIAS NA SANCA
POR LUMINARIAS LED 3000K

SEGUIR ESPECIFICAÇÃO
ESPECÍFICA DO PROJETO
DE LUZ E SOM
UTILIZAR REFLETORES EXISTENTES

SUPERIOR - PLANTA
ESC: 1 : 100

Cliente:

Conselho Regional de Administração - GO

Arquiteto Responsável:

Arq. JULIANNA BORGES (62) 99987-0833

Conteúdo :
LUMINOTÉCNICO - SUPERIOR

Arquivo:

\\192.168.3.200\iscatto dados\CLIENTES RISCATO\00_JULIANNA\CRA_v03.rvt

C.04

Data : 25/08/2025 14:20:31

LUMINOTÉCNICO - TABELA

TODAS AS LUMINARIAS DEVEM TER IRC >90
AS LUMINARIAS DA AREA EXTERNA E FACHADA DEVEM TER IP>80
TODA A ILUMINACAO DA FACHADA DEVERA TER RGB , PARA POSSIVEIS VARIACOES DE COR

Tabela de luminárias							
Ambiente: Nome	CODIGO	Descrição	Contagem	Temperatura da cor inicial	Corrente luminosa	Lâmpada	COR LUMINARIA
	L2	PERFIL DE SANCA SIMPLES	1	3000 K	1380 lm	LED	PRETA
	L3	downled wide MD R - 4000K/19.8W	7	4000 K	2941 lm	LED	PRETA
	L4	Trilho eletrificado para luminárias	1	3000 K	1380 lm	LED	PRETA
	L7	Spot MR16 Lisse solution II	3	3200 K	1380 lm	LED	PRETA
	LWALL	High Efficiency LED for Recessed Installation	1	3000 K	3690 lm	LED	PRETA
ACESSORIA JURÍDICA	L3	downled wide MD R - 4000K/19.8W	4	4000 K	2941 lm	LED	PRETA
ADMINISTRATIVO/FINANCEIRO	L1	Painel de led embutido	12	4000 K	1380 lm	LED	PRETA
ALMOXARIFADO	L1	Painel de led embutido	3	4000 K	1380 lm	LED	PRETA
ARQUIVO	L1	Painel de led embutido	6	4000 K	1380 lm	LED	PRETA
Auditorio	AR 111	Embutido pada 4 lâmpada AR111 Flat	8	3200 K	1380 lm	LED	PRETA
Auditorio	LX	Sistema Modular S33 - Módulo Difuso	30	3000 K	780 lm	Led Integrado 13W - 3000k - 787lm - 113.9°	
B.FEM	L3	downled wide MD R - 4000K/19.8W	2	4000 K	2941 lm	LED	PRETA
B.MASC	L3	downled wide MD R - 4000K/19.8W	2	4000 K	2941 lm	LED	PRETA
BANHEIRO FEM			1				
BANHEIRO FEM	L3	downled wide MD R - 4000K/19.8W	2	4000 K	2941 lm	LED	PRETA
BH FEM 2	L3	downled wide MD R - 4000K/19.8W	6	4000 K	2941 lm	LED	PRETA
BH MASC 2	L3	downled wide MD R - 4000K/19.8W	4	4000 K	2941 lm	LED	PRETA
BH PRESID.	L3	downled wide MD R - 4000K/19.8W	3	4000 K	2941 lm	LED	PRETA
BH PRESID.	L8	Mini embutido recuado Picco LH 5 W fixo	2	3200 K	1380 lm	LED	PRETA
CIRCULACAO 2	L3	downled wide MD R - 4000K/19.8W	4	4000 K	2941 lm	LED	PRETA
CIRCULAÇÃO	L3	downled wide MD R - 4000K/19.8W	16	4000 K	2941 lm	LED	PRETA
CONSELHEIROS	L2	PERFIL DE LED EMBUTIDO: SIMPLES - 2.4cm	2	3000 K	1380 lm	LED	PRETA
CONSELHEIROS	L3	downled wide MD R - 4000K/19.8W	4	4000 K	2941 lm	LED	PRETA
CONTABILIDADE	L1	Painel de led embutido	3	4000 K	1380 lm	LED	PRETA
CONVÍVIO 02	L6	ESPETO JARDIM	10	3000 K	0 lm	LED	PRETA
CONVÍVIO 02	L7	Spot MR16 Lisse solution II	12	3200 K	1380 lm	LED	PRETA
CONVÍVIO 02	LWALL	High Efficiency LED for Recessed Installation	1	3000 K	3690 lm	LED	PRETA
COPA	L1	Painel de led embutido	1	4000 K	1380 lm	LED	PRETA
COPA	L3	downled wide MD R - 4000K/19.8W	4	4000 K	2941 lm	LED	PRETA
COPA CONVÍV.	L3	downled wide MD R - 4000K/19.8W	3	4000 K	2941 lm	LED	PRETA
CPD	L1	Painel de led embutido	2	4000 K	1380 lm	LED	PRETA
CRA JUNIOR/CRA MULHER	L1	Painel de led embutido	4	4000 K	1380 lm	LED	PRETA
ENTRADA AUDITÓRIO	L2	PERFIL DE SANCA SIMPLES	4	3000 K	1380 lm	LED	PRETA
ENTRADA AUDITÓRIO	L3	downled wide MD R - 4000K/19.8W	7	4000 K	2941 lm	LED	PRETA
ENTRADA AUDITÓRIO	L4	Trilho eletrificado para luminárias	5	3000 K	1380 lm	LED	PRETA
ENTRADA AUDITÓRIO	L9	Spot recuado de embutir para lâmpada mini dicroica MR11	3	3000 K	1380 lm	LED	PRETA
ENTRADA AUDITÓRIO	LWALL	High Efficiency LED for Recessed Installation	2	3000 K	3690 lm	LED	PRETA
ENTRADA SALAO DE FESTAS	L6	ESPETO JARDIM	4	3000 K	0 lm	LED	PRETA
ENTRADA SALAO DE FESTAS	LWALL	High Efficiency LED for Recessed Installation	7	3000 K	3690 lm	LED	PRETA
ESCADA	L1	Painel de led embutido	3	4000 K	1380 lm	LED	PRETA
ESCADA SOCIAL	L3	downled wide MD R - 4000K/19.8W	8	4000 K	2941 lm	LED	PRETA
ESTÚDIO	L10	SPOT TRILHO	24	3000 K	446 lm	LED	PRETA
FACHADA	L4	Trilho eletrificado para luminárias	3	3000 K	1380 lm	LED	PRETA
FACHADA	L5	Perfil Linie em metal r com fita de LED	1	3000 K	1380 lm	LED	PRETA
FACHADA	L6	ESPETO JARDIM	36	3000 K	0 lm	LED	PRETA
FACHADA	L9	Spot recuado de embutir para lâmpada mini dicroica MR11	3	3000 K	1380 lm	LED	PRETA
FACHADA	L11	Refletor LED 75W	4			Led - 3000k - 6000lm - 110° - IP65	PRETA
FACHADA	LWALL	High Efficiency LED for Recessed Installation	9	3000 K	3690 lm	LED	PRETA
FISCALIZAÇÃO	L1	Painel de led embutido	8	4000 K	1380 lm	LED	PRETA
PLENÁRIO	L3	downled wide MD R - 4000K/19.8W	14	4000 K	2941 lm	LED	PRETA
PNE	L3	downled wide MD R - 4000K/19.8W	2	4000 K	2941 lm	LED	PRETA
PNE 2	L3	downled wide MD R - 4000K/19.8W	2	4000 K	2941 lm	LED	PRETA
RECEPÇÃO	L3	downled wide MD R - 4000K/19.8W	8	4000 K	2941 lm	LED	PRETA
RECEPÇÃO 2	L3	downled wide MD R - 4000K/19.8W	10	4000 K	2941 lm	LED	PRETA
RECEPÇÃO AUDITÓRIO	L3	downled wide MD R - 4000K/19.8W	3	4000 K	2941 lm	LED	PRETA
RECEPÇÃO AUDITÓRIO	L4	PERFIL DE EMBUTIR SIMPLES	1	3000 K	1380 lm	LED	PRETA
SALA ACESSORES	L3	downled wide MD R - 4000K/19.8W	8	4000 K	2941 lm	LED	PRETA
SALA DIRETORIA	L1	Painel de led embutido	2	4000 K	1380 lm	LED	PRETA
SALA DIRETORIA	L3	downled wide MD R - 4000K/19.8W	6	4000 K	2941 lm	LED	PRETA
SALA PRESIDÊNCIA	L2	PERFIL DE LED SANCA: SIMPLES - 2.4cm	4	3000 K	1380 lm	LED	PRETA
SALA PRESIDÊNCIA	L3	downled wide MD R - 4000K/19.8W	6	4000 K	2941 lm	LED	PRETA
SALÃO DE FESTAS	AR 111	Embutido pada 4 lâmpada AR111 Flat	13	3200 K	1380 lm	LED	PRETA
SALÃO DE FESTAS	L3	downled wide MD R - 4000K/19.8W	7	4000 K	2941 lm	LED	PRETA
SALÃO DE FESTAS	L4	Perfil Linie Stella em metal de embutir com fita de LED	6	3000 K	1380 lm	LED	PRETA
SECRETARIA PRESIDENCIA	L3	downled wide MD R - 4000K/19.8W	4	4000 K	2941 lm	LED	PRETA
SUPERINTENDENCIA	L1	Painel de led embutido	3	4000 K	1380 lm	LED	PRETA
varanda	L1	Painel de led embutido	4	4000 K	1380 lm	LED	PRETA
WC	L3	downled wide MD R - 4000K/19.8W	3	4000 K	2941 lm	LED	PRETA
WCF	L3	downled wide MD R - 4000K/19.8W	4	4000 K	2941 lm	LED	PRETA

Total geral: 405

Cliente:

Conteúdo :

Arquivo:

\\ 192.168.3.200\iscatto dados\CLIENTES RISCATO\00_JULIANNA\CRA_v03.rvt

CRA_rv03_LUMINOTÉCNICO.pdf



ID do documento:

4cf0d45c-c6b3-46d4-a801-5c1fca4fd1b6

Hash do documento original (SHA256):

77f5854937c5122360a3bda5f0c5ce93462531cb718402100ea272f8a35dfdb4

Verificador de Autenticidade:

<https://validador.supersign.com.br>

Relatório de Assinaturas



JULIANNA MARTINS ALVES DE BORGES

CPF: 865.273.391-00 Assinou como: Assinar

IP: 200.9.19.113

Data e Hora: segunda-feira, 25 de agosto de 2025 às 17:17:09 BRT

SuperSign Token: 5852ec14-e922-4dc1-9949-e5d8b82c7f33

E-mail: jcastroborges1@gmail.com

Telefone: +5562999870833

Autenticação: Token foi enviado e validado por E-mail

Assinatura de JULIANNA
MARTINS ALVES DE BORGESIntegridade do documento certificada digitalmente pela SuperSign (ICP-Brasil): <https://validador.supersign.com.br/>